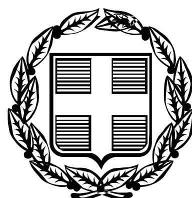


ΕΦΗΜΕΡΙΣ ΤΗΣ ΚΥΒΕΡΝΗΣΕΩΣ

ΤΗΣ ΕΛΛΗΝΙΚΗΣ ΔΗΜΟΚΡΑΤΙΑΣ

ΤΕΥΧΟΣ ΤΕΤΑΡΤΟ **Αρ. Φύλλου 556**

20 Οκτωβρίου 2010

ΠΕΡΙΕΧΟΜΕΝΑ

ΑΠΟΦΑΣΕΙΣ

Έγκριση καθορισμού οριογραμμής ρέματος στη θέση «Λακκιά -Κεραμεία» του Δήμου Αγίου Μηνά του Νομού Χίου. ... 1
Κήρυξη ως αναδασωτέας δασικής έκτασης, εμβαδού (14.155,00) τ.μ., στη θέση «Λυκοτρύπι», περιοχή Κάτω Βερβένων Τ.Δ. Βερβένων Δήμου Βόρειας Κυνουρίας Ν. Αρκαδίας. ... 2

ΑΠΟΦΑΣΕΙΣ

Αριθμ. 20363/244 (1)

Έγκριση καθορισμού οριογραμμής ρέματος στη θέση «Λακκιά -Κεραμεία» του Δήμου Αγίου Μηνά του Νομού Χίου.

Η ΓΕΝΙΚΗ ΓΡΑΜΜΑΤΕΑΣ ΠΕΡΙΦΕΡΕΙΑΣ
ΒΟΡΕΙΟΥ ΑΙΓΑΙΟΥ

Έχοντας υπόψη:

1. Τον Ν. 3200/1955 «περί διοικητικής αποκέντρωσης», όπως τροποποιήθηκε και συμπληρώθηκε μεταγενέστερα.

2. Τις διατάξεις του Π.Δ. 39/1983 «περί εκτελέσεως μεταβίβασης αρμοδιοτήτων του Υπουργείου Δημοσίων Έργων στις Περιφερειακές Υπηρεσίες».

3. Τις διατάξεις του άρθρου 66 του Ν. 1622/1986 «περί Τοπικής Αυτοδιοίκησης, Περιφερειακής Ανάπτυξης και δημοκρατικού προγραμματισμού» όπως αντικαταστάθηκαν με τις διατάξεις της παρ.5 του άρθρου 33 του Ν. 1832/1989.

4. Τις διατάξεις του Ν. 2503/1997 «Διοίκηση, οργάνωση, στελέχωση της Περιφέρειας, ρύθμιση θεμάτων για την Τοπική Αυτοδιοίκηση και άλλες διατάξεις».

5. Την 33/1998 εγκύκλιο του ΥΠΕΧΩΔΕ «Αστυνόμευση ρεμάτων και συντήρηση αντιπλημμυρικών έργων».

6. Τον Ν. 3010/2002 «Εναρμόνιση του Ν. 1650/1988 με τις Οδηγίες 97/11 Ε.Ε. και 96/61 Ε.Ε., διαδικασία οριοθέτησης και ρυθμίσεις θεμάτων για τα υδατορέματα και άλλες διατάξεις» ιδίως το άρθρο 5 αυτού.

7. Το υπ' αριθμ. 211/10/03-6-2010 έγγραφο της Δ.Τ.Υ.Ν.Α. Χίου με το οποίο υποβλήθηκε στην Υπηρεσία μας ο φάκελος της εν λόγω οριοθέτησης.

8. Την μελέτη οριοθέτησης που περιλαμβάνει: την τεχνική έκθεση με τον έλεγχο των διατομών και τους υδραυλικούς υπολογισμούς, την τοπογραφική αποτύπωση του ρέματος σε κλίμακα 1:200 και τη λεκάνη απορροής, όπως αυτά συντάχθηκαν από τον Πολιτικό Μηχανικό Παναγιώτη Χαβιάρα και θεωρήθηκαν από την Δ.Τ.Υ.Ν.Α. Χίου και αφορούν στο τμήμα του ρέματος που βρίσκεται στη θέση «Λακκιά - Κεραμεία» του Δήμου Αγίου Μηνά.

9. Το απόσπασμα του πρακτικού της υπ' αριθμ. 5/22-3-2010 απόφασης του Δημοτικού Συμβουλίου του Δήμου Αγίου Μηνά Ν. Χίου, σύμφωνα με την οποία αποφασίζει και εγκρίνει τις καθορισθείσες οριογραμμές ρέματος, στη θέση «Λακκιά - Κεραμεία» όπως αυτή αποτυπώνεται με κόκκινη γραμμή, αποφασίζουμε:


Εγκρίνει τον καθορισμό των οριογραμμών τμήματος ρέματος, στη θέση «Λακκιά - Κεραμεία» του Δήμου Αγίου Μηνά Χίου, όπως σημειώνεται με κόκκινη γραμμή στο τοπογραφικό διάγραμμα που συνέταξε ο πολιτικός μηχανικός Χαβιάρας Παναγιώτης, ελέγχθηκε και θεωρήθηκε στις 24-2-2010 από τη Δ.Τ.Υ.Ν.Α. Χίου, σύμφωνα με τα στοιχεία της μελέτης.


Όπου απαιτούνται τμηματικά έργα διευθέτησης, πριν την κατασκευή αυτών, πρέπει να ληφθούν οι κατά νόμο εγκρίσεις και αδειοδοτήσεις.

Η απόφαση αυτή να δημοσιευθεί στην Εφημερίδα της Κυβερνήσεως.

Μυτιλήνη, 5 Οκτωβρίου 2010

Η Γενική Γραμματέας Περιφέρειας
ΣΟΦΙΑ ΘΕΟΛΟΓΙΤΟΥ

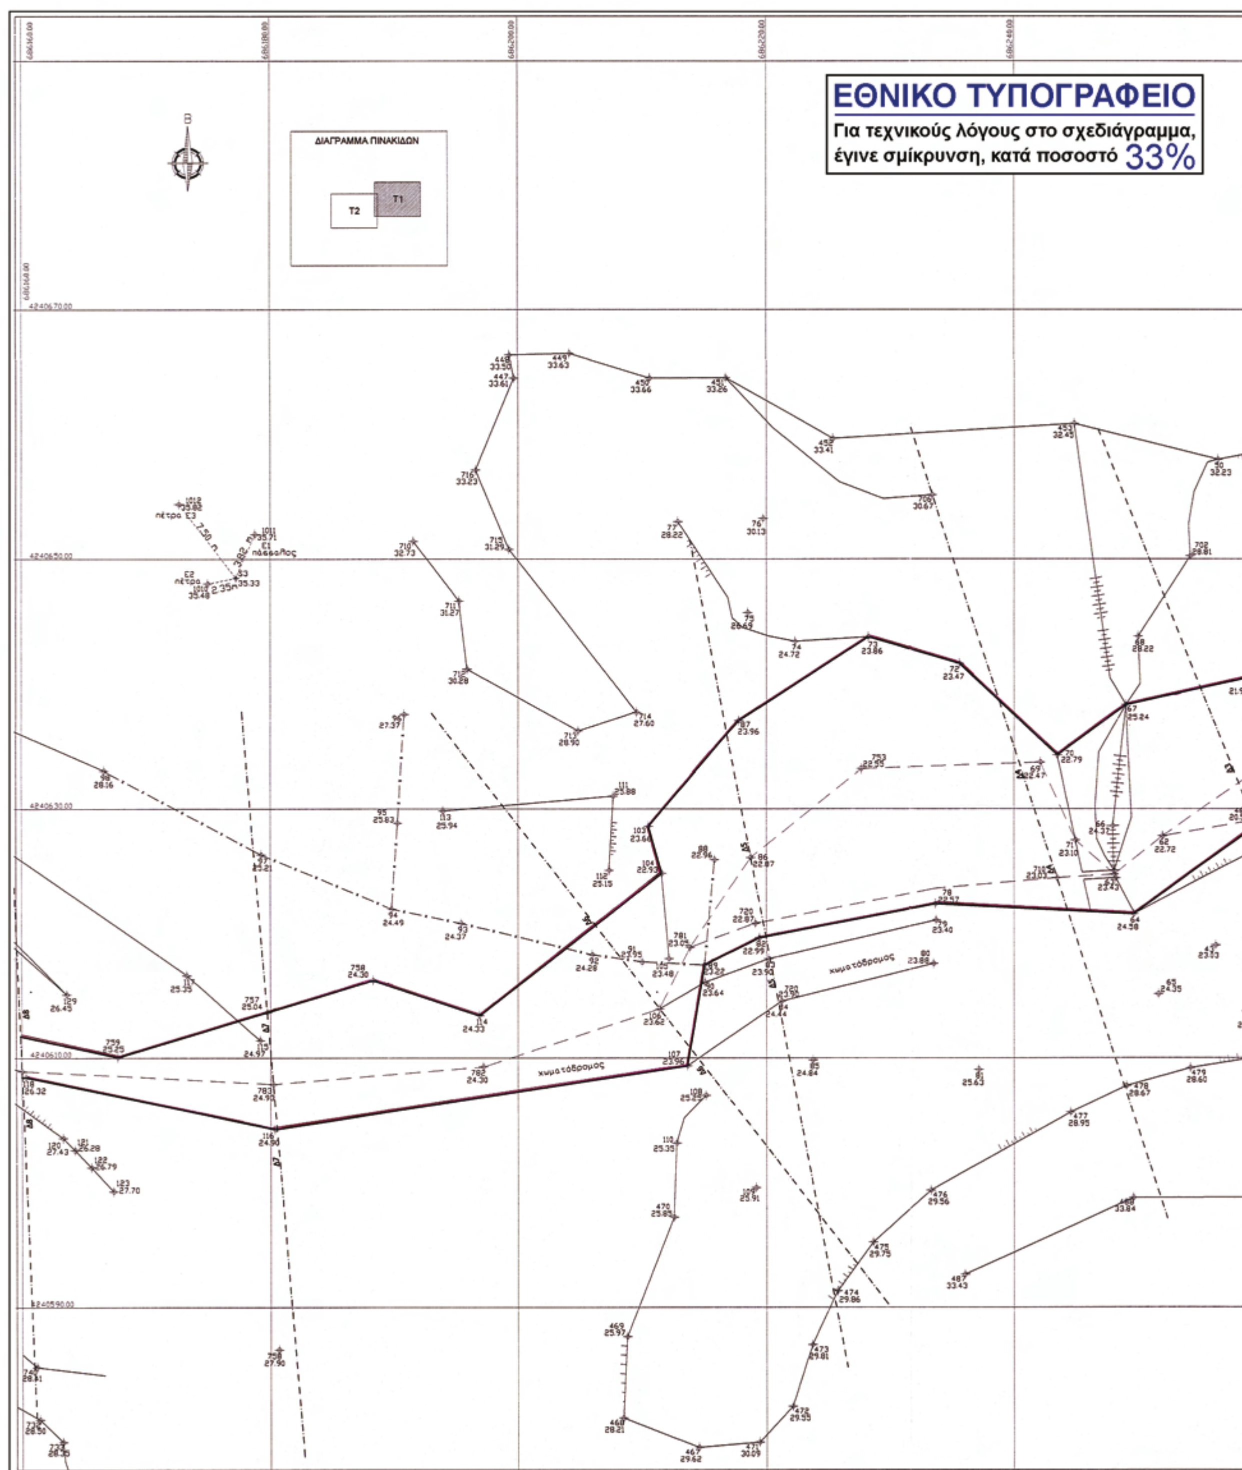
ΕΘΝΙΚΟ ΤΥΠΟΓΡΑΦΕΙΟ
Για τεχνικούς λόγους στο σχεδιάγραμμα,
έγινε σμίκρυνση, κατά ποσοστό 33%
ΔΙΑΓΡΑΜΜΑ ΠΙΝΑΚΙΔΩΝ
T1
T2
κυματόδρομος
κυματόδρομος

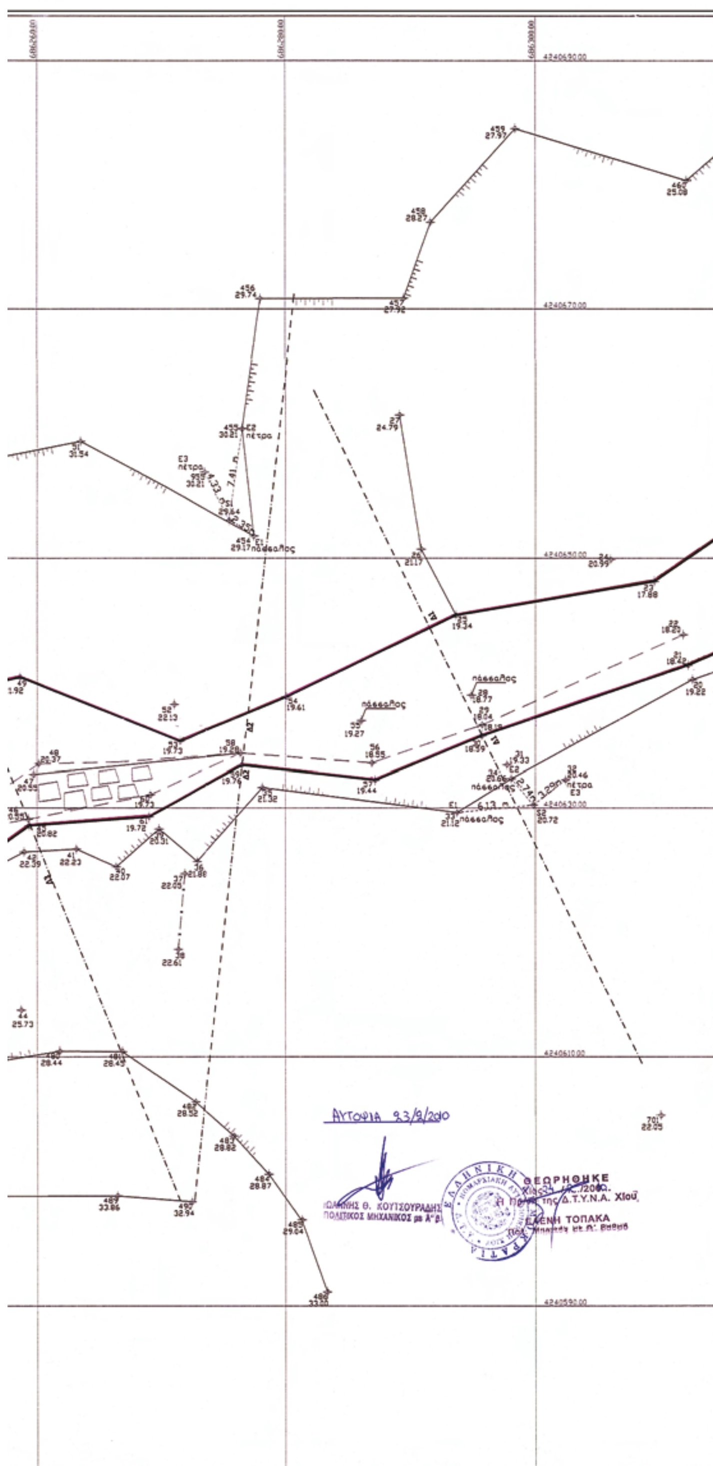

ΣΥΝΤΕΤΑΓΜΕΝΕΣ ΚΟΡΥΦΩΝ ΟΡΙΟΓΡΑΜΜΗΣ ΡΕΜΑΤΟΣ

ΑΡΙΣΤΕΡΗ ΠΛΕΥΡΑ

Α/Α Σημείου	X	Y
21	686312.17	4240641.43
30	686295.70	4240635.76
57	686287.19	4240632.22
59	686276.52	4240633.41
61	686269.00	4240629.29
45	686259.37	4240628.57
64	686249.61	4240621.56
78	686233.68	4240622.37
82	686219.44	4240619.65
89	686215.05	4240617.46
107	686213.66	4240609.37
116	686180.33	4240604.29
118	686160.32	4240608.46
131	686150.00	4240608.05
137	686140.52	4240614.57
140	686132.64	4240615.58
145	686120.72	4240618.81
147	686106.81	4240617.93
150	686095.08	4240616.84
151	686092.99	4240613.68
152	686080.33	4240614.05
158	686068.05	4240615.92
161	686058.04	4240610.98
166	686044.95	4240608.90
174	686037.37	4240604.19
176	686024.56	4240591.94

ΔΕΞΙΑ ΠΛΕΥΡΑ

Α/Α Σημείου	X	Y
23	686309.48	4240648.14
25	686293.64	4240645.43
54	686280.05	4240638.88
53	686271.51	4240635.32
49	686258.62	4240640.47
67	686248.98	4240638.33
70	686243.43	4240634.28
72	686235.63	4240641.63
73	686228.20	4240643.77
87	686217.78	4240637.06
103	686210.51	4240628.62
104	686211.60	4240624.82
114	686196.91	4240613.40
758	686188.28	4240616.24
757	686179.74	4240613.67
759	686167.68	4240610.05
125	686156.94	4240612.41
133	686150.84	4240613.05
136	686141.28	4240617.19
142	686133.42	4240618.90
144	686124.88	4240621.52
148	686106.23	4240630.76
155	686093.79	4240619.40
154	686080.75	4240616.94
160	686067.84	4240620.48
163	686055.23	4240615.14
167	686045.63	4240612.98
172	686032.51	4240608.64
178	686022.52	4240594.93

ΕΡΓΟ : Μελέτη καθορισμού οριογραμμής ρέματος

ΘΕΣΗ : Λακκιά-Κεραμεία-Δ.Δ Θυμιανών
Δήμος Αγ.Μηνά

ΜΕΛΕΤΗΤΕΣ : Παναγιώτης Χαβιάρας πολ.μηχανικός

ΤΙΤΛΟΣ ΣΧΕΔΙΟΥ: ΟΡΙΖΟΝΤΙΟΓΡΑΦΙΑ ΡΕΜΑΤΟΣ

ΑΡΙΘ. ΣΧΕΔΙΟΥ: Τ- 1

ΚΛΙΜΑΚΑ: 1 : 200


ΚΩΔΙΚΟΣ

ΗΜΕΡΟΜΗΝΙΑ: ΣΕΠΤΕΜΒΡΙΟΣ 2009

ΕΛΕΓΧΘΗΚΕ
Ο Επιβλέπων Μηχανικός
ΜΑΡΚΟΣ Κ. ΓΕΡΑΖΟΥΝΗΣ
Πολιτικός Μηχανικός


ΘΕΩΡΗΘΗΚΕ
Ο ΠΡ/ΝΟΣ
Γ. ΣΑΛΙΑΡΗΣ

ΠΑΝΑΓΙΩΤΗΣ Ι. ΧΑΒΙΑΡΑΣ
ΔΙΠΛΩΜ. ΠΟΛΙΤΙΚΟΣ ΜΗΧΑΝΙΚΟΣ
ΠΑΝΕΠΙΣΤΗΜΙΟΥ ΠΑΤΡΩΝ
ΜΕΛΟΣ Τ.Ε.Ε. • ΑΡΙΘΜΟΣ ΜΗΤΡΩΟΥ 28730
ΜΙΚΙΑΔΩΝ 15 - ΧΙΟΣ
ΤΗΛ. 02710 22199 & 02710 41126

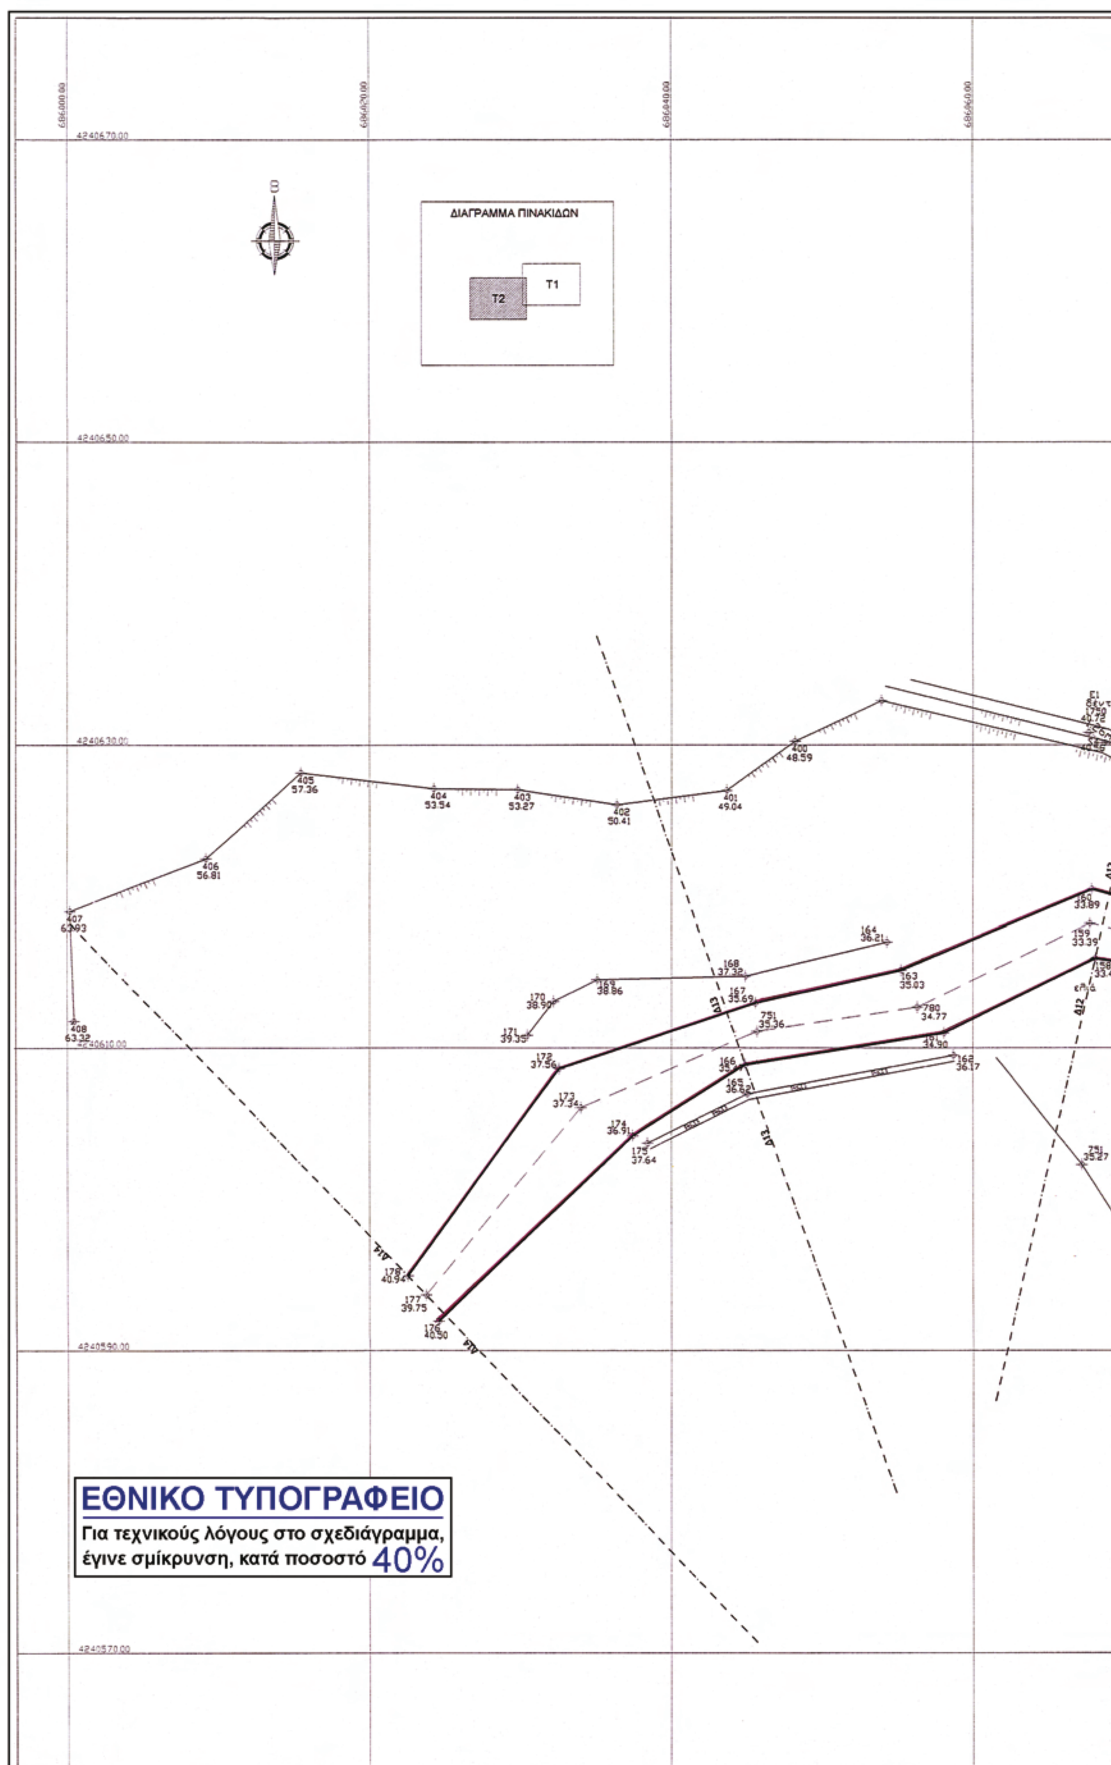
ΔΙΑΓΡΑΜΜΑ ΠΙΝΑΚΙΔΩΝ
T1
T2
ΕΘΝΙΚΟ ΤΥΠΟΓΡΑΦΕΙΟ
Για τεχνικούς λόγους στο σχεδιάγραμμα, έγινε σμίκρυνση, κατά ποσοστό 40%

ΑΥΤΟΨΙΑ 23/9/2010

ΙΩΑΝΝΗΣ Θ. ΚΟΥΤΣΟΥΡΑΔΗΣ
ΠΟΛΙΤΙΚΟΣ ΜΗΧΑΝΙΚΟΣ με Α' Β.

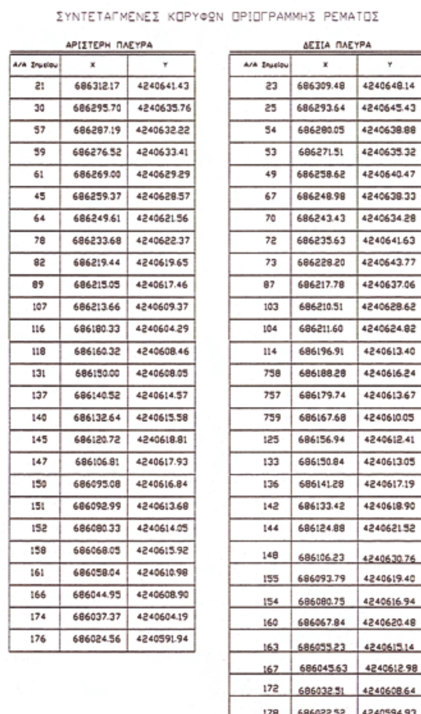

ΣΥΝΤΕΤΑΓΜΕΝΕΣ ΚΟΡΥΦΩΝ ΟΡΙΟΓΡΑΜΜΗΣ ΡΕΜΑΤΟΣ

ΑΡΙΣΤΕΡΗ ΠΛΕΥΡΑ

Α/Α Σημείου	Χ	Υ
21	686312.17	4240641.43
30	686295.70	4240635.76
57	686287.19	4240632.22
59	686276.52	4240633.41
61	686269.00	4240629.29
45	686259.37	4240628.57
64	686249.61	4240621.56
78	686233.68	4240622.37
82	686219.44	4240619.65
89	686215.05	4240617.46
107	686213.66	4240609.37
116	686180.33	4240604.29
118	686160.32	4240608.46
131	686150.00	4240608.05
137	686140.52	4240614.57
140	686132.64	4240615.58
145	686120.72	4240618.81
147	686106.81	4240617.93
150	686095.08	4240616.84
151	686092.99	4240613.68
152	686080.33	4240614.05
158	686068.05	4240615.92
161	686058.04	4240610.98
166	686044.95	4240608.90
174	686037.37	4240604.19
176	686024.56	4240591.94

ΔΕΞΙΑ ΠΛΕΥΡΑ

Α/Α Σημείου	Χ	Υ
23	686309.48	4240648.14
25	686293.64	4240645.43
54	686280.05	4240638.88
53	686271.51	4240635.32
49	686258.62	4240640.47
67	686248.98	4240638.33
70	686243.43	4240634.28
72	686235.63	4240641.63
73	686228.20	4240643.77
87	686217.78	4240637.06
103	686210.51	4240628.62
104	686211.60	4240624.82
114	686196.91	4240613.40
758	686188.28	4240616.24
757	686179.74	4240613.67
759	686167.68	4240610.05
125	686156.94	4240612.41
133	686150.84	4240613.05
136	686141.28	4240617.19
142	686133.42	4240618.90
144	686124.88	4240621.52
148	686106.23	4240630.76
155	686093.79	4240619.40
154	686080.75	4240616.94
160	686067.84	4240620.48
163	686055.23	4240615.14
167	686045.63	4240612.98
172	686032.51	4240608.64
178	686022.52	4240594.93

ΕΡΓΟ : Μελέτη καθορισμού οριογραμμής ρέματος

ΘΕΣΗ : Λακκιά-Κεραμεία-Δ.Δ Θυμιανών
Δήμος Αγ,Μηνά

ΜΕΛΕΤΗΤΕΣ : Παναγιώτης Χαβιάρας πολ.μηχανικός

ΤΙΤΛΟΣ ΣΧΕΔΙΟΥ: ΟΡΙΖΟΝΤΙΟΓΡΑΦΙΑ ΡΕΜΑΤΟΣ

ΑΡΙΘ. ΣΧΕΔΙΟΥ: Τ- 2

ΚΛΙΜΑΚΑ: 1 : 200

ΚΩΔΙΚΟΣ

ΗΜΕΡΟΜΗΝΙΑ: ΣΕΠΤΕΜΒΡΙΟΣ 2009

ΕΛΕΓΧΘΗΚΕ
Ο Επιβλέπων Μηχανικός
ΜΑΡΚΟΣ Κ. ΓΕΡΑΖΟΥΝΗΣ
Πολιτικός Μηχανικός

ΘΕΩΡΗΘΗΚΕ
Ο ΠΡΟΕΔΡΟΣ
Π. ΣΑΛΙΑΡΗΣ

ΠΑΝΑΓΙΩΤΗΣ Ι. ΧΑΒΙΑΡΑΣ
ΔΙΠΛΩΜ. ΠΟΛΙΤΙΚΟΣ ΜΗΧΑΝΙΚΟΣ
ΠΑΝΕΠΙΣΤΗΜΙΟΥ ΠΑΤΡΩΝ
ΜΕΛΟΣ Τ.Ε.Ε. • ΑΡΙΘΜΟΣ ΜΗΤΡΩΟΥ 29730
ΜΙΚΙΑΔΩΝ 15 - ΧΙΟΣ
ΤΗΛ. 02710 23109 & 02710 41126

ΘΕΩΡΗΘΗΚΕ
Χίος 24/3/2010
Δ.Τ.Υ.Ν.Α. Χίου
ΕΛΕΝΗ ΤΟΠΑΚΑ

Αριθμ. 1716 (2)

Κήρυξη ως αναδασωτέας δασικής έκτασης, εμβαδού (14.155,00) τ.μ., στη θέση «Λυκοτρύπι», περιοχή Κάτω Βερβένων Τ.Δ. Βερβένων Δήμου Βόρειας Κυνουρίας Ν. Αρκαδίας.

Ο ΓΕΝΙΚΟΣ ΓΡΑΜΜΑΤΕΑΣ ΠΕΡΙΦΕΡΕΙΑΣ
ΠΕΛΟΠΟΝΝΗΣΟΥ

Έχοντας υπόψη:

1. Τις διατάξεις: Α) Του άρθρου 117 παρ. 3 του Συντάγματος της Ελλάδας, Β) Του Ν. 3200/1955 «Περί Διοικητικής αποκέντρωσης»,όπως τροποποιήθηκαν και συμπληρώθηκαν με το Ν.Δ. 532/1970 και μεταγενέστερες Διατάξεις, Γ) Του Ν. 2503/1997«Περί Διοίκησης - Οργάνωσης - Στελέχωσης των Περιφερειών και άλλες διατάξεις», Δ) Του Ν. 998/79 «Περί Προστασίας των Δασών και των Δασικών εν γένει εκτάσεων της Χώρας» {άρθρο 41 παρ. 1, άρθρο 38 παρ. 1}, Ε) Του Ν. 1892/ 90, άρθρο 120, παρ. 1 «Για τον εκσυγχρονισμό και την ανάπτυξη και άλλες διατάξεις», ΣΤ) Του Ν. 3208/2003 «Προστασία των Δασικών Οικοσυστημάτων κ.λπ.», άρθρο 1 παρ. 15.

2. Τις διατάξεις του Υπουργείου Γεωργίας: α) 160417/ 1180/08-07-1980, β) 182447/3049/24-09-1980, γ) 168692/ 3318/05-10-1981, δ) 85144/1468/09-09-1992 και ε) 60284/ 365/26-01-1994.

3. Την υπ' αριθμ. οικ. 105204/2793/31-7-2002 διαταγή ΥΠ.ΓΕ «περί χαρακτηρισμού εκτάσεων- κήρυξης αυτών ως αναδασωτέων».

4. Την υπ' αριθμ. 1750/23-09-2010 πρόταση του Δασαρχείου Κυνουρίας για την κήρυξη ως αναδασωτέας της Δημόσιας Δασικής έκτασης των (14.155,00) τετραγωνικών μέτρων, στη θέση «Λυκοτρύπι», περιοχής Κάτω Βέρβενα Τ.Δ. Βέρβενα, Δήμου Βόρειας Κυνουρίας Νομού Αρκαδίας η οποία καταστράφηκε από πυρκαγιά, αποφασίζουμε:

Κηρύσσουμε ως αναδασωτέα, με σκοπό τη φυσική αποκατάσταση της δασικής βλάστησης που καταστράφηκε από πυρκαγιά, την δημόσια δασική έκταση (της παρ. 2 του άρθρου 3 του Ν. 998/79, όπως αντικαταστάθηκε από το άρθρο 1 του Ν. 3208/2003) εμβαδού «δεκατέσσερις χιλιάδες εκατόν πενήντα πέντε (14.155,00) τετραγωνικών μέτρων», που βρίσκεται στη θέση «Λυκοτρύπι» περιοχής Κάτω Βερβένων Τοπικού Διαμερίσματος Βερβένων, Δήμου Βόρειας Κυνουρίας Νομού Αρκαδίας, η οποία προσδιορίζεται από τα στοιχεία (1-2-3- – -11-12-1) του συνημμένου από 22-09-2010 τοπογραφικού διαγράμματος (κλίμακας 1:2000), μετά του αποσπάσματος χάρτη ΓΥΣ (κλίμακας 1:50.000), που συνέταξε η Δασοπόνος του Δασαρχείου Κυνουρίας Ελένη Κόσσυβα και το οποίο αποτελεί αναπόσπαστο μέρος της απόφασης αυτής και έχει όρια:

ΑΝΑΤΟΛΙΚΑ: Με δασική έκταση και Ε.Ο. Άστρους - Άργους.

ΔΥΤΙΚΑ: Με δασική έκταση.

ΒΟΡΕΙΑ: Με δασική έκταση.

ΝΟΤΙΑ: Με δασική έκταση.


Σκοπός της κήρυξης της εν λόγω έκτασης ως αναδασωτέας είναι η διατήρηση του δασικού χαρακτήρα της, ο αποκλεισμός διάθεσης της για άλλη χρήση και η αποκατάσταση της καταστραφείσας χαμηλής δασικής βλάστησης αποτελούμενης κυρίως από πουρνάρι, σφαλάχθια, φιλίκια και αγριελιές.

Η απόφαση αυτή να δημοσιευθεί στην Εφημερίδα της Κυβερνήσεως.

Τρίπολη, 30 Σεπτεμβρίου 2010

Ο Γενικός Γραμματέας Περιφέρειας
ΦΩΤΗΣ ΧΑΤΖΗΜΙΧΑΛΗΣ

ΑΠΟΣΠΑΣΜΑ ΧΑΡΤΗ ΓΥΣ ΚΛΙΜΑΚΑΣ 1:50.000

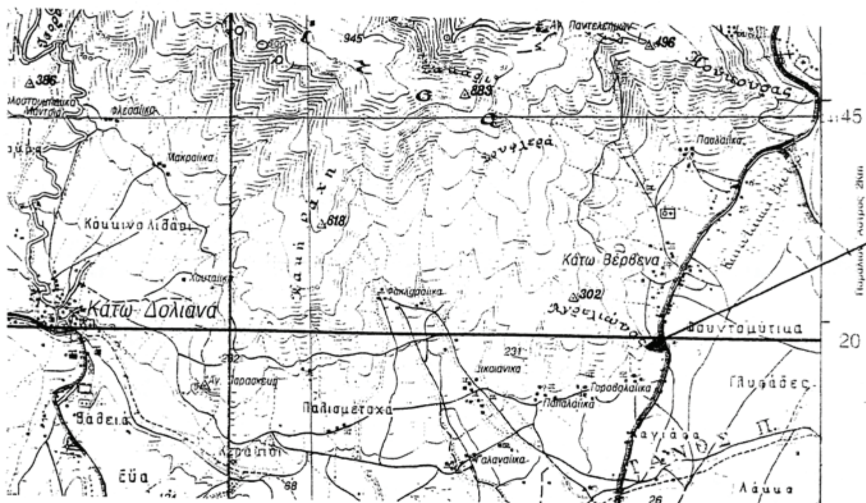


ΤΟΠΟΓΡΑΦΙΚΟ ΔΙΑΓΡΑΜΜΑ

Που απεικονίζει την καμένη δημόσια δασική έκταση στην θέση « Λυκοτρύπι»

Τοπικού Διαμερίσματος Κάτω Βερβέων Δήμου Β. Κυνουρίας

ΚΛΙΜΑΚΑ 1:2000

ΕΘΝΙΚΟ ΤΥΠΟΓΡΑΦΕΙΟ
Για τεχνικούς λόγους στο σχεδιάγραμμα, έγινε σμίκρυνση, κατά ποσοστό 79%

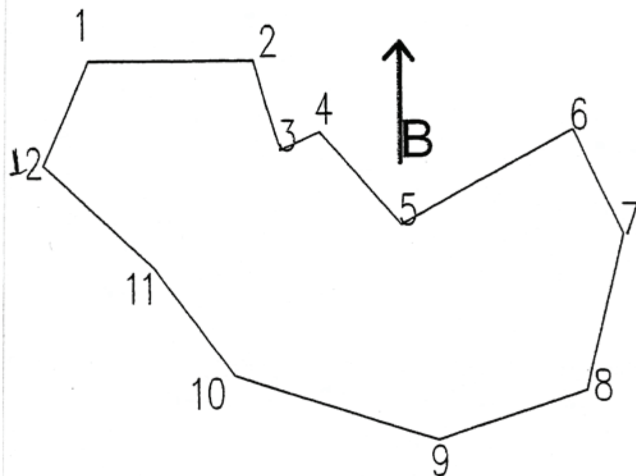

Συντεταγμένες κορυφών κατά ΕΓΣΑ 87
1. at point X=387757.00 Y=4143100.00
2. at point X=387812.00 Y=4143100.00
3. at point X=387821.00 Y=4143070.00
4. at point X=387834.07 Y=4143076.06
5. at point X=387861.31 Y=4143045.08
6. at point X=387917.21 Y=4143076.75
7. at point X=387933.00 Y=4143042.00
8. at point X=387921.00 Y=4142990.00
9. at point X=387873.00 Y=4142973.00
10. at point X=387805.00 Y=4142995.00
11. at point X=387778.00 Y=4143031.00
12. at point X=387742.00 Y=4143065.00
13. at point X=387757.00 Y=4143100.00
Συνολικού εμβαδού 14.155μ²

Άστρος 22 -9- 2010
Η Συντάξασα

ΘΕΩΡΗΘΗΚΕ
Άστρος 23-9-2010
Ο Δασάρχης

ΘΕΩΡΗΘΗΚΕ
Τρίπολη 30-9-2010
Ο Δ/ντής Δασών

ΘΕΩΡΗΘΗΚΕ
Τρίπολη 30-9-2010
Ο Γ.Π.Π.



